


SITUACIO ELEMENTS D'ESTUDI DE LA CASA CASAS

Rafael Masó, Sant Feliu de Guíxols, 1915
Projecte Fi de Carrera, Arquitectura Tècnica

Element d'estudi : Remat Frontó Dormitori Golfes

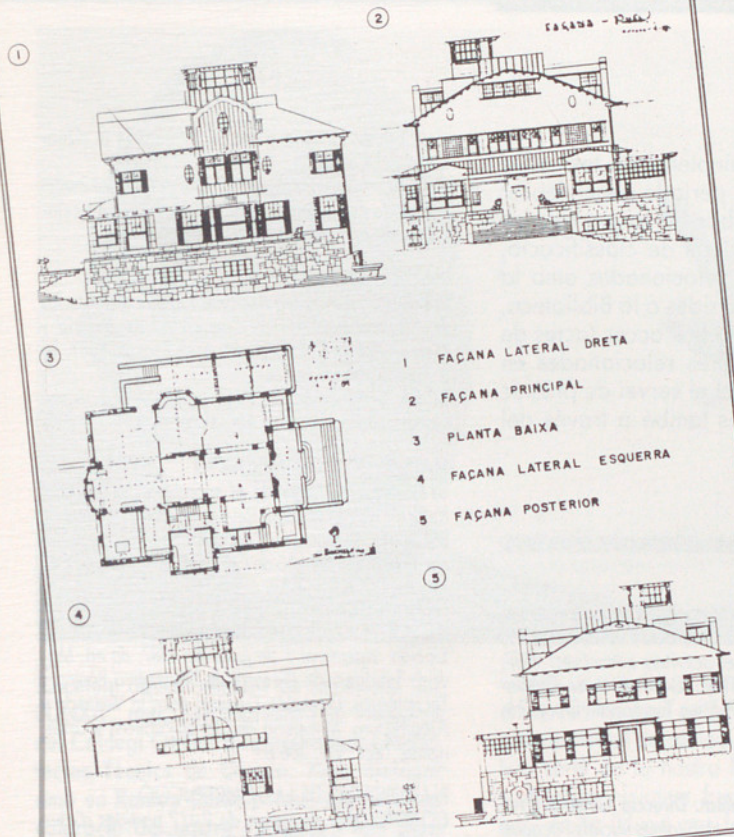

FITXES TECNQUES DE LA PELL DE LA CASA CASAS

Rafael Masó, Sant Feliu de Guíxols, 1915
Projecte Fi de Carrera, Arquitectura Tècnica



Element d'estudi : Remat Frontó Dormitori Golfes

Descripció del Element i Forma Geomètrica

Material : Pedra de Girona Punxonada (Punxó).

Generals : Arc en variació d'inflex en gola.
Format per dues contraclaus, dos coixins i dos montants.

Detalls : Llum de 448 cm. Fletxa 112.
Alçària de montant 356.


Ref. Color : 407 B74 ASP3 Gris Perla de Procolor.
Tone catalé ajunt

APUNT ELEMENTS D'ESTUDI DE LA CASA CASAS

Rafael Masó, Sant Feliu de Guíxols, 1915
Projecte Fi de Carrera, Arquitectura Tècnica


Apunt : Remat Frontó Dormitori Golfes.

Escala : 1 / 40

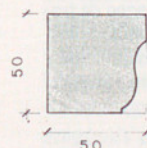


SECCIÓ A-A

E=1/20

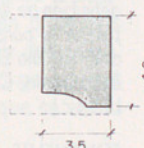

SECCIÓ B-B

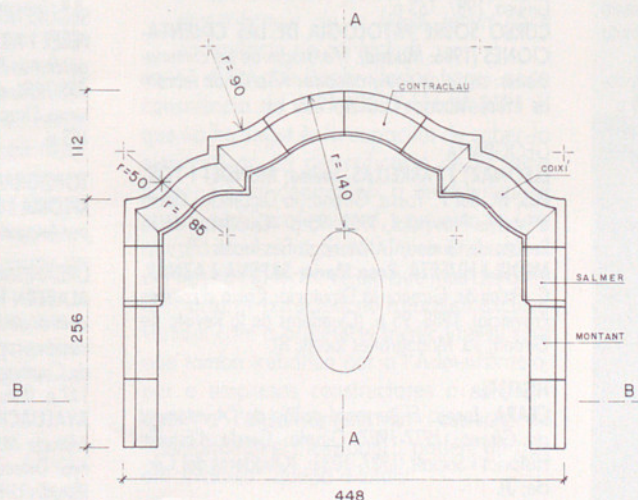

ALÇAT

0 0.5 1 2 3 4 5 mts.
ESCALA GRÀFICA