


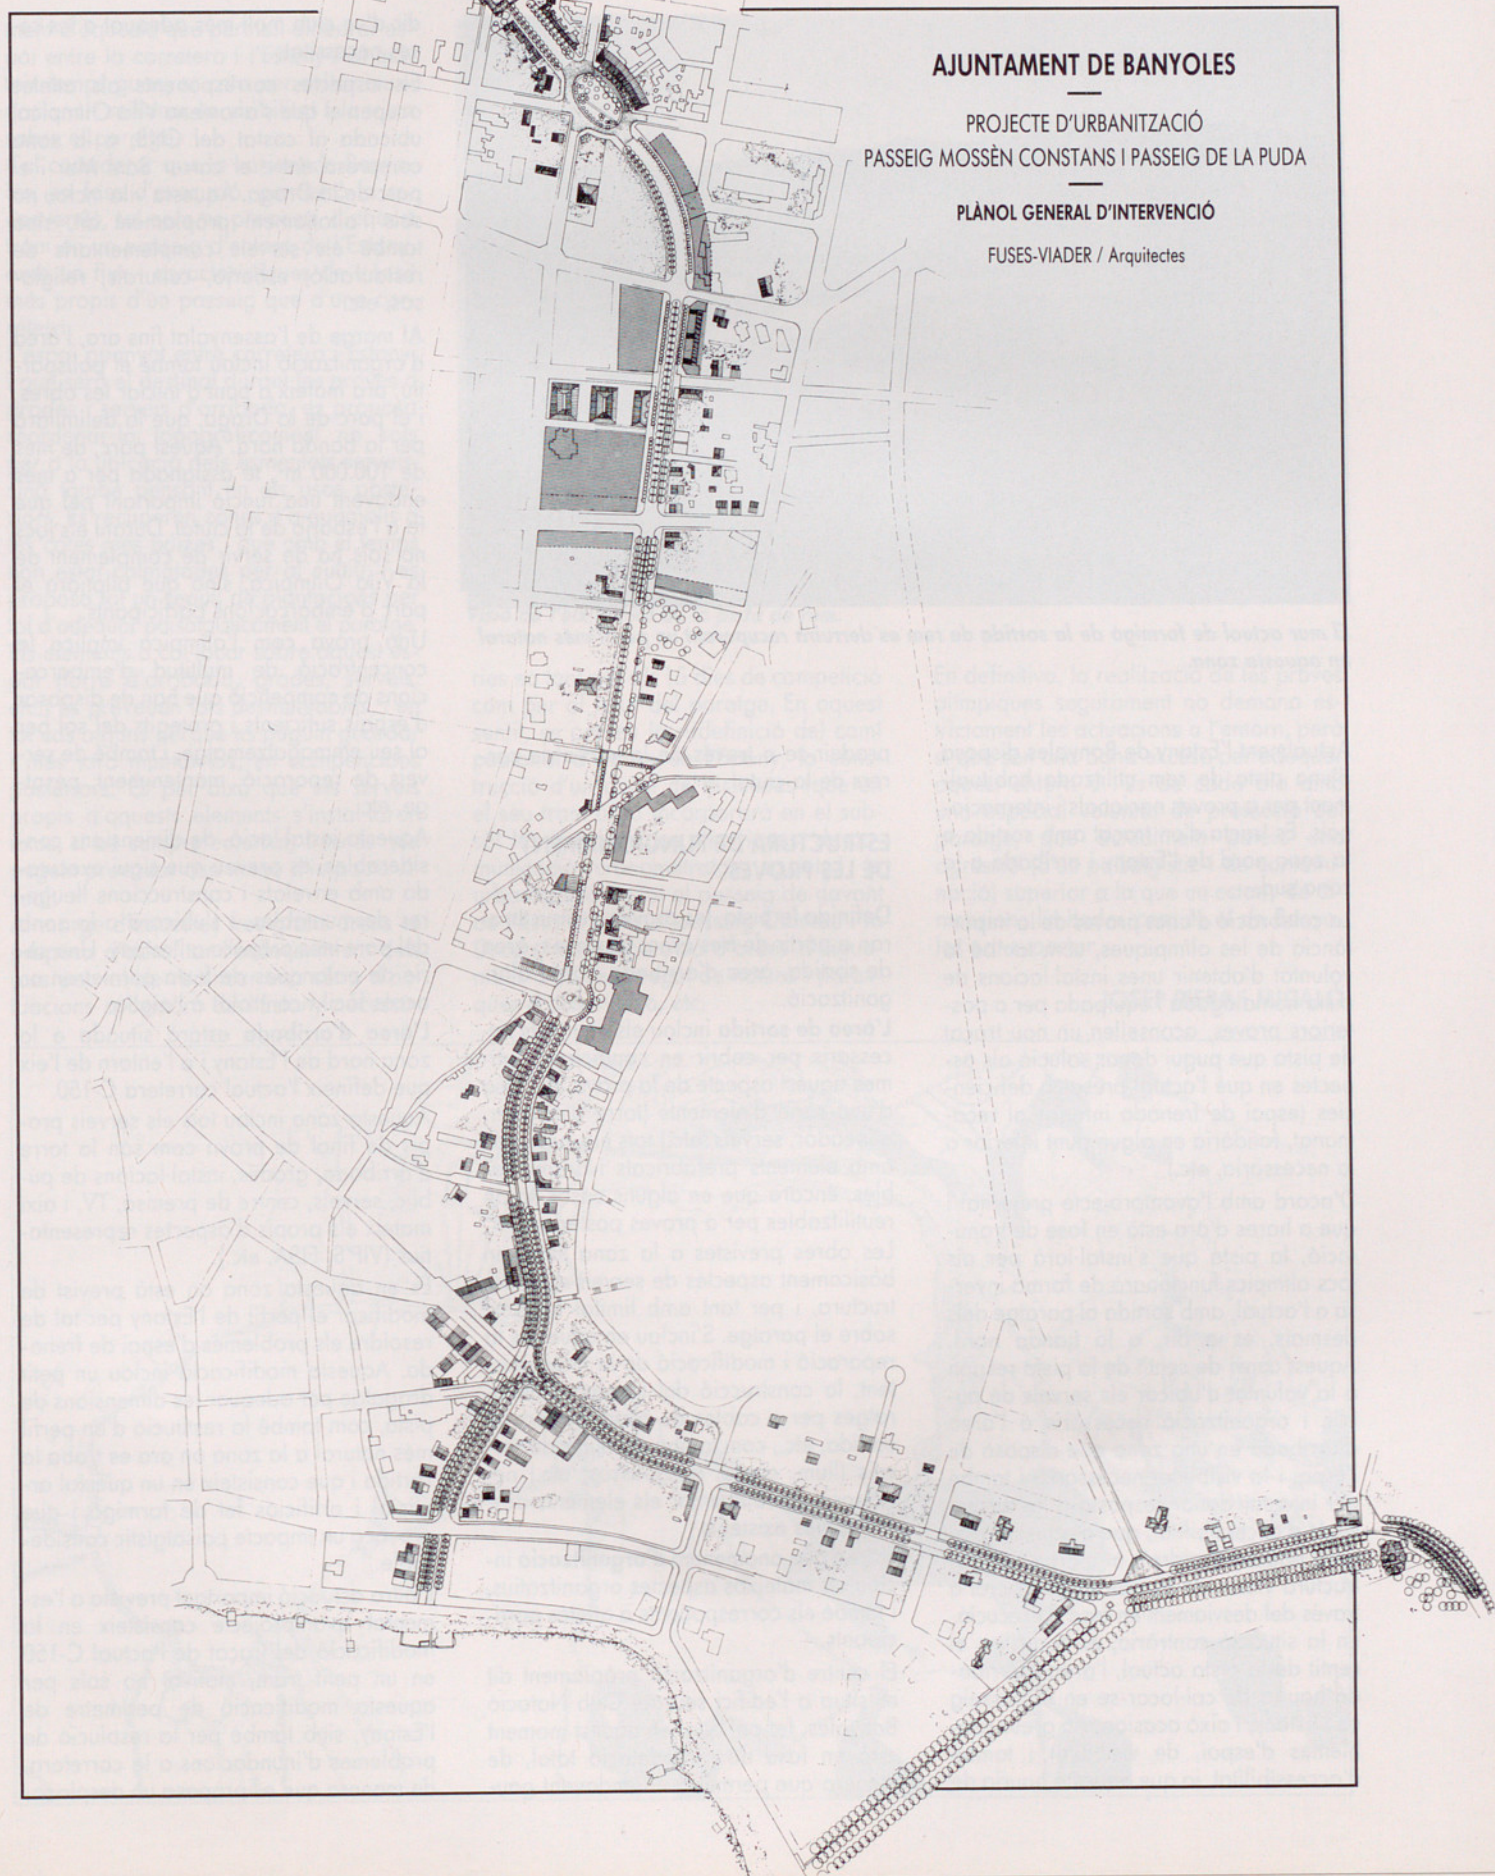

AJUNTAMENT DE BANYOLES

PROJECTE D'URBANITZACIÓ
PASSEIG MOSSÈN CONSTANS I PASSEIG DE LA PUDA

PLÀNOL GENERAL D'INTERVENCIÓ

FUSES-VIADER / Arquitectes