

Laboratori de Figueres

Properament funcionarà un nou laboratori a Figueres, ubicat al polígon industrial del Pont del Príncep, a Vilamallà. El solar on es troba té una superfície de 594 m², i l'edificació, que n'ocupa 380, és de forma rectangular i té dos accessos, l'un al carrer principal i l'altre a la part posterior. La funció més important d'aquest laboratori consisteix a realitzar assaigs de resistència al formigó, per la qual cosa disposa d'una zona de refremtat i premses i d'una cambra humida. Com a serveis complementaris, disposa d'una sala per a l'administració i la comptabilitat, un vestidor, un arxiu, un despatx de direcció i els sanitaris corresponents. La zona d'accés principal està destinada a l'atenció

del col·legiat, mentre que la sala d'actes és per a funcions múltiples, com reunions, activitats d'aula, exposicions, etc. Com que el local té funcions diferents, encara que directament relacionades, es va optar per concretar l'accés dels col·legiats per la façana principal, i el d'entrada de material pel carrer de servei posterior. Tanmateix, les dues zones queden articulades per un pati-jardí interior transparent, que ofereix la possibilitat que el personal d'administració controli els dos accessos.


Laboratoris en previsió

A començament d'estiu es va habilitar a Ripoll un local, d'uns 20 m², en el qual es va instal·lar cambra humida per a provetes de formigó,

o sigui, una cubeta amb aigua a una temperatura constant de 20 o 21° per tal de submergir-hi les provetes, pendents de ser transportades als altres laboratoris per realitzar-hi els corresponents assaigs.

Aquest local a Ripoll, que ara tot just és un incipient laboratori, és probable que d'aquí a uns anys sigui necessari dotar-lo d'altres instal·lacions i ampliar-lo. D'aquesta manera, s'aniria completant la xarxa de laboratoris prevista pel Col·legi Oficial d'Aparelladors i Arquitectes tècnics de Girona per tal de cobrir el servei en totes les comarques gironines; xarxa, aquesta, que quedaria totalment completada amb la creació de nous laboratoris, en els llocs més adients.


CARME DARANAS

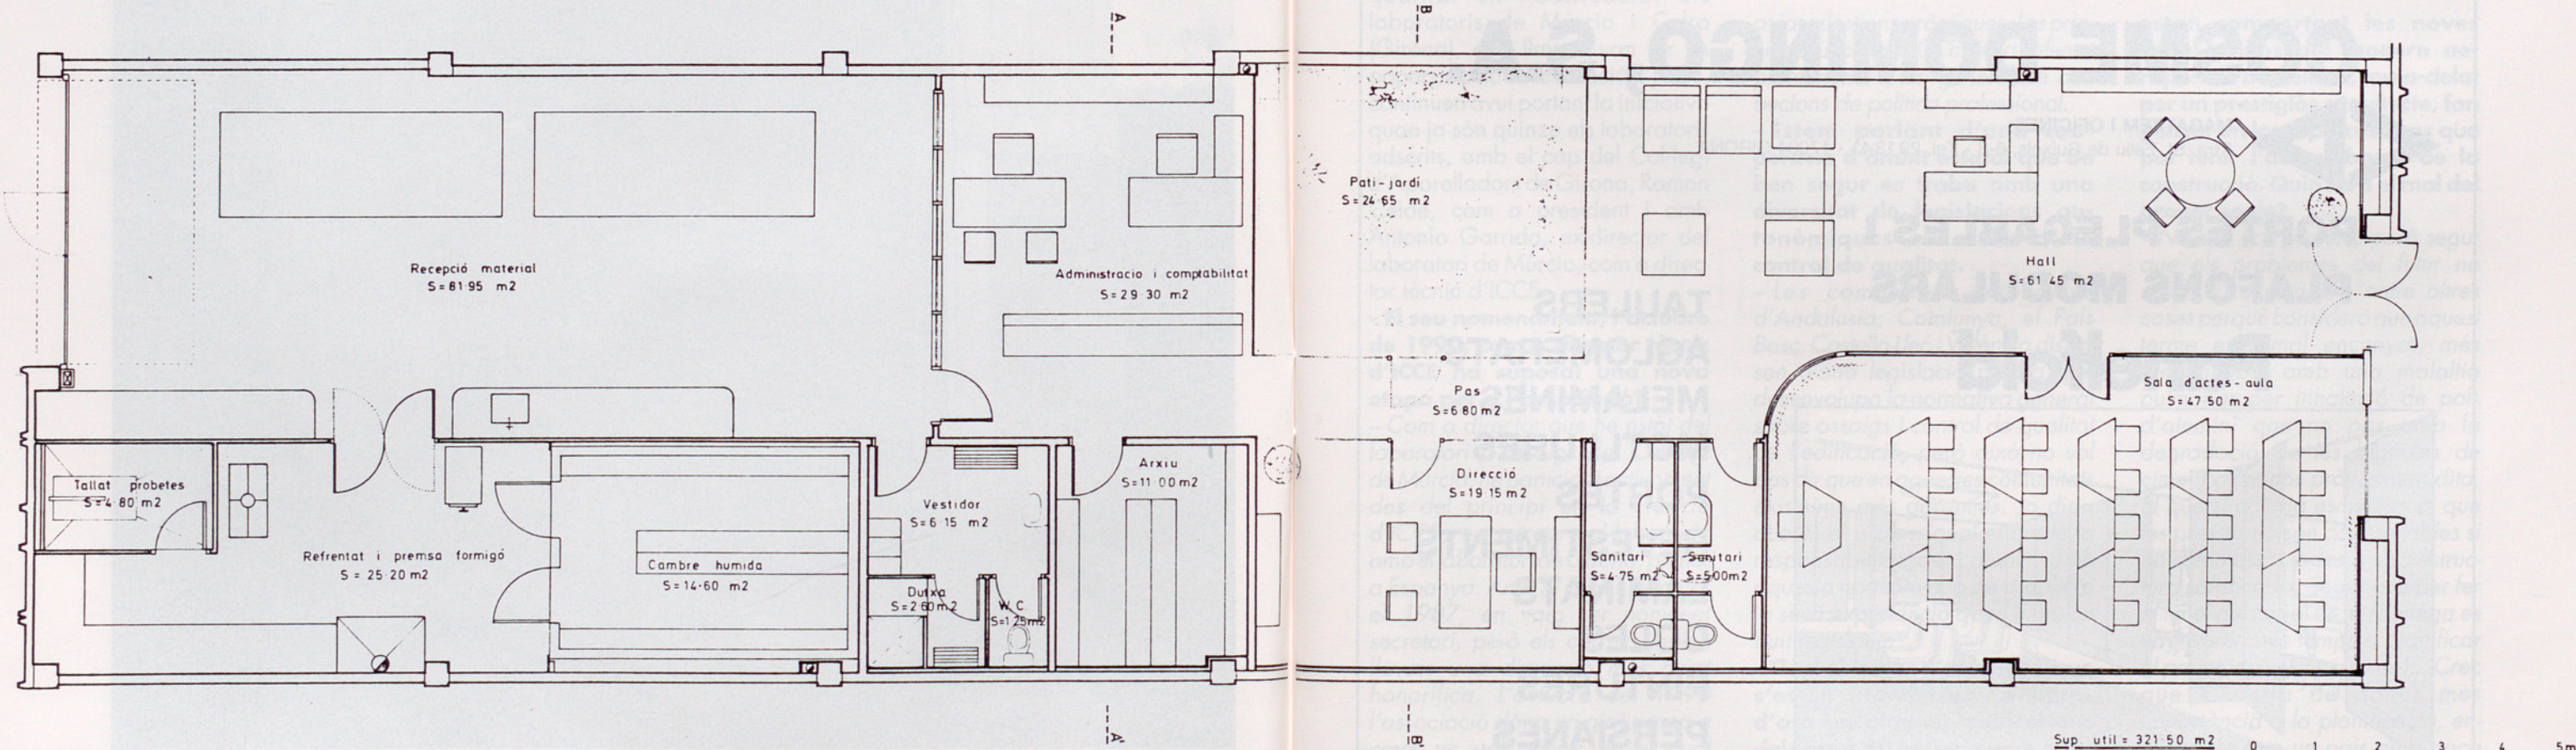

Plànol de Figueres. Autor del projecte: Joan Bosch, arquitecte tècnic decorador.

BIBLIOGRAFIA

1. *Memòria d'Activitats 1987-1990. Col·legi d'Aparelladors i Arquitectes Tècnics de Girona.*
2. *Quan la pedra madura.* Narcís Jordi Masó, Ramon Alberch, F. Xavier Bosch. Girona 1991.
3. «INFORME EDETCO». Salvador Pujolràs, Sergi Pasarin. *La Punxa*, núm. 7.

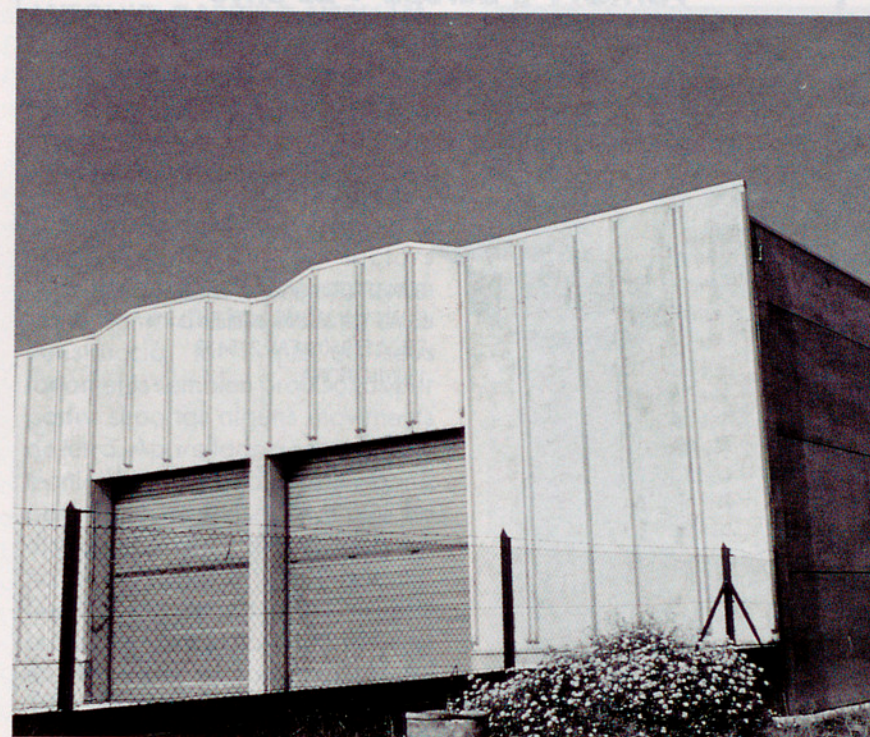

Façana principal del laboratori de Figueres.